INTERVENTO DI RISTRUTTURAZIONE EDILIZIA COME S.C.I.A. AI SENSI DELL'ART. 8 L.R. n°31/02 DELLE OPERE DA ESEGUIRSI ALL'INTERNO DELLE UNITA' IMMOBILIARI SITE IN VIALE LENIN N°3/2 PIANO TERRA COMUNE: Bologna

committente:

Fondo di previdenza della Guardia Di Finanza

progetto e direzione lavori

Arch. Lorenzo Monti
via Santo Stefano 43 _ 40125 Bologna
n° iscrizione all'ordine 3077
p.iva **02798371205**
C.F. **MNTLNZ74S11A944N**
tel. 3470830771 fax 0514070248
studioprogettazionemonti@gmail.com

N. mod.	data mod.	descrizione modifica

STATO DI FATTO, STATO DI PROGETTO, TAVOLA INTERVENTI
scala 1:100

A01

COMUNE DI BOLOGNA

PIANTA PIANO TERRA CIVICO 3-2 STATO DI FATTO

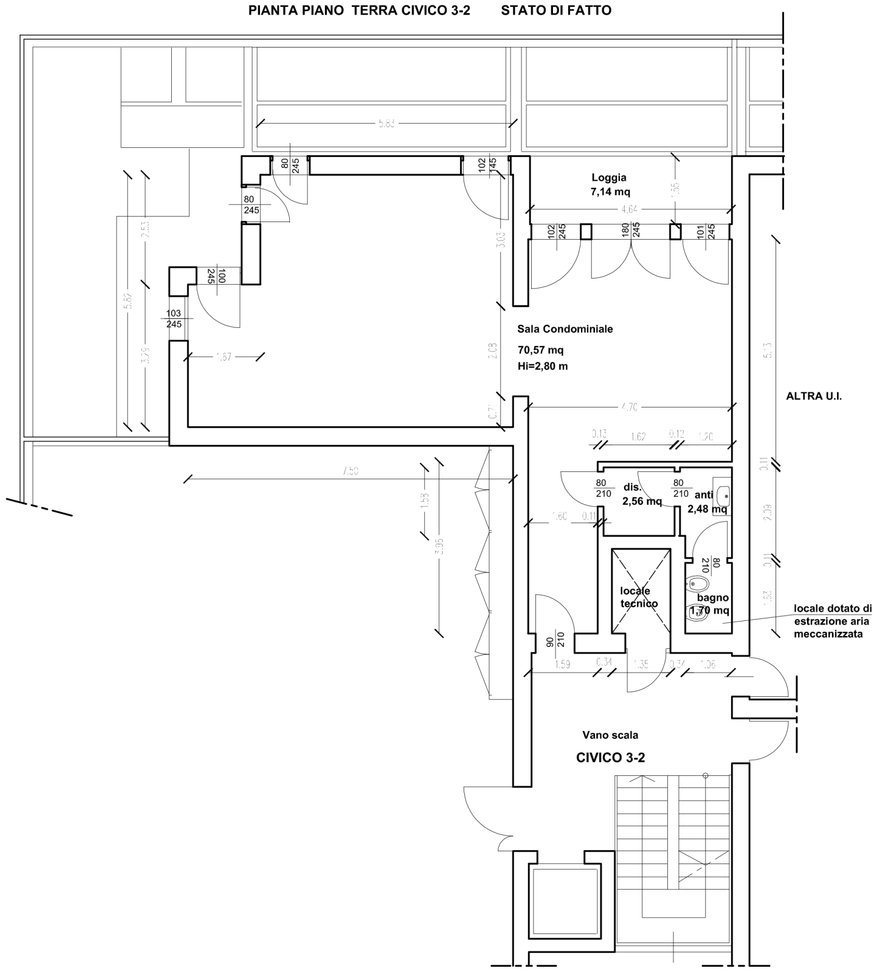

PIANTA PIANO TERRA CIVICO 3-2 STATO DI FATTO

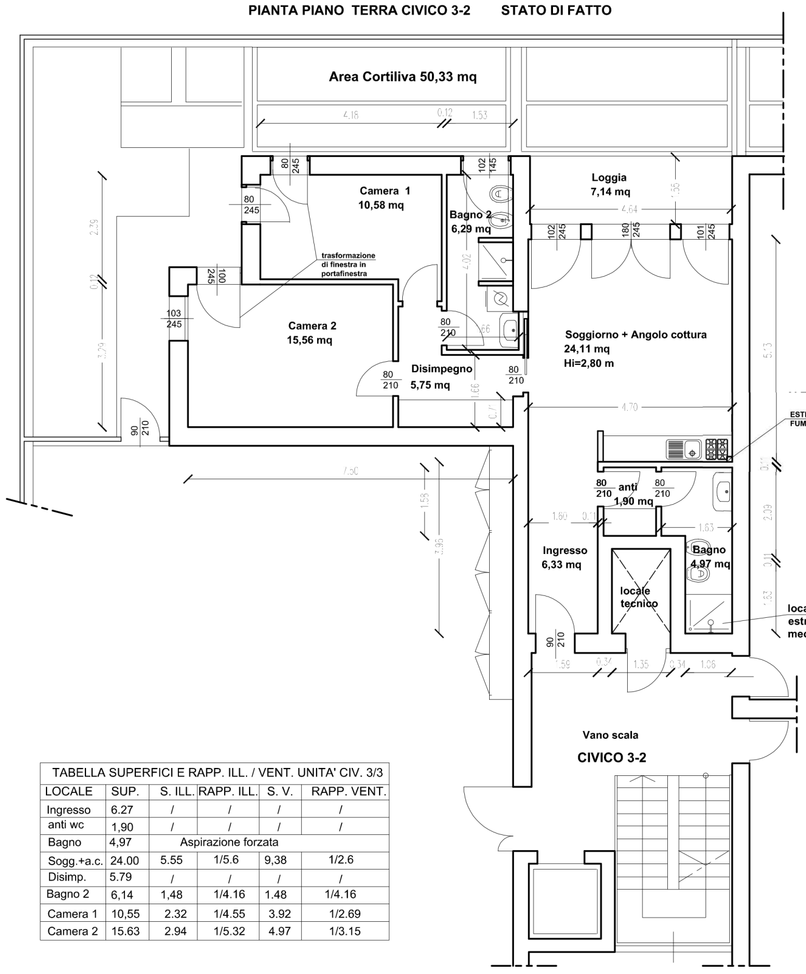

TABELLA SUPERFICI E RAPP. ILL. / VENT. UNITA' CIV. 3/3					
LOCALE	SUP.	S. ILL.	RAPP. ILL.	S. V.	RAPP. VENT.
Ingresso	6.27	/	/	/	/
anti wc	1,90	/	/	/	/
Bagno	4,97	Aspirazione forzata			
Sogg.+a.c.	24.00	5.55	1/5.6	9,38	1/2.6
Disimp.	5.79	/	/	/	/
Bagno 2	6,14	1,48	1/4.16	1.48	1/4.16
Camera 1	10,55	2.32	1/4.55	3.92	1/2.69
Camera 2	15.63	2.94	1/5.32	4.97	1/3.15

SUPERFICIE UTILE COMPLESSIVA ALLOGGIO 75,49 MQ
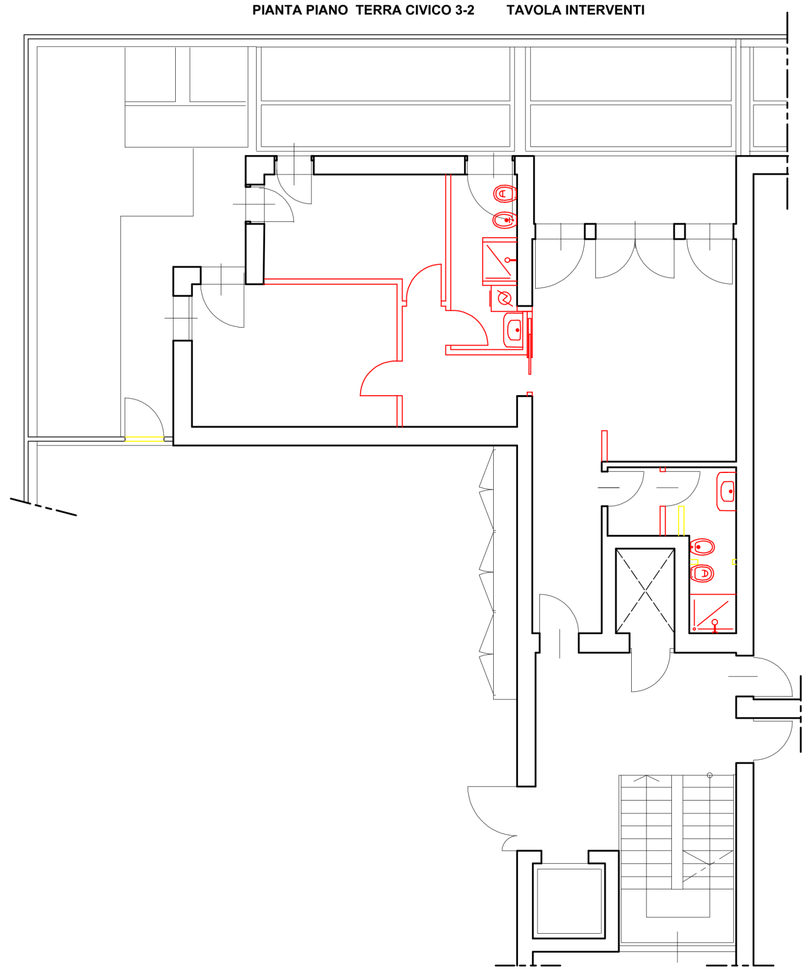
PIANTA PIANO TERRA CIVICO 3-2 TAVOLA INTERVENTI