INTERVENTO DI RISTRUTTURAZIONE EDILIZIA COME S.C.I.A. AI SENSI DELL'ART. 8 L.R. n°31/02 DELLE OPERE DA ESEGUIRSI ALL'INTERNO DELLE UNITA' IMMOBILIARI SITE IN VIALE LENIN N°3

PIANO TERRA
COMUNE: Bologna

committente:
Fondo di previdenza della Guardia Di Finanza

progetto e direzione lavori
Arch. Lorenzo Monti
via Santo Stefano 43 _ 40125 Bologna
n° iscrizione all'ordine 3077
p.iva **02798371205**
C.F. **MNTLNZ74S11A944N**
tel. 3470830771 fax 0514070248
studioprogettazionemonti@gmail.com

N. mod.	data mod.	descrizione modifica

STATO DI FATTO,
STATO LEGITTIMO,
STATO DI PROGETTO,
TAVOLA INTERVENTI

scala 1:100

A01

COMUNE DI BOLOGNA

PIANTA PIANO TERRA CIVICO 3 STATO DI FATTO

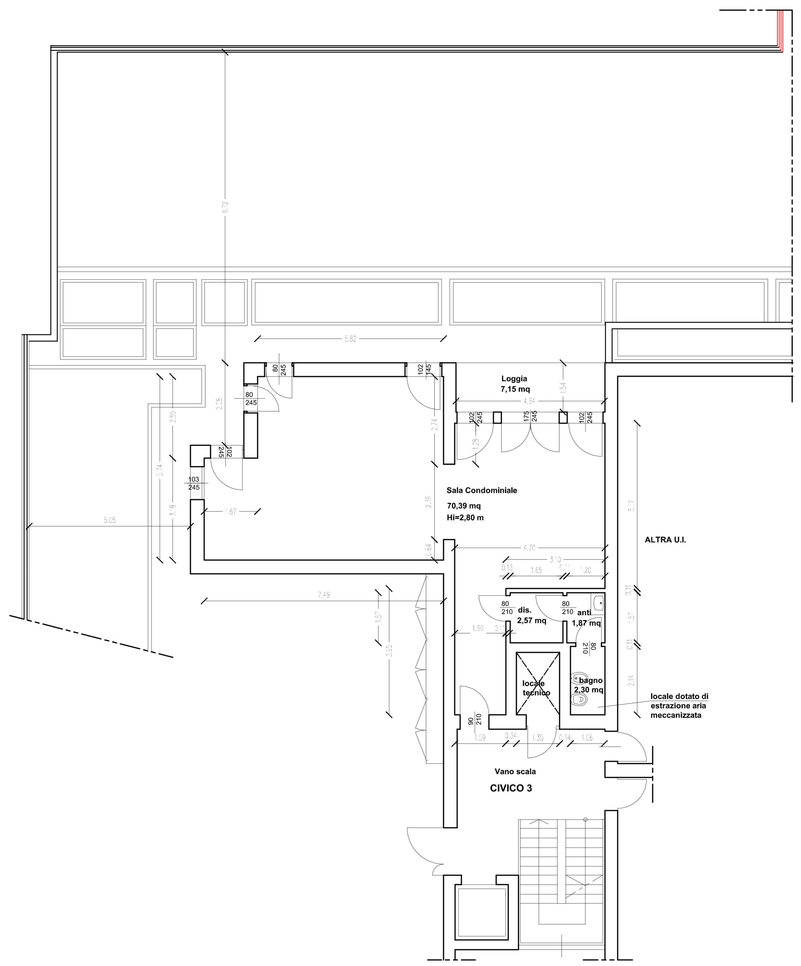

PIANTA PIANO TERRA CIVICO 3 STATO DI PROGETTO

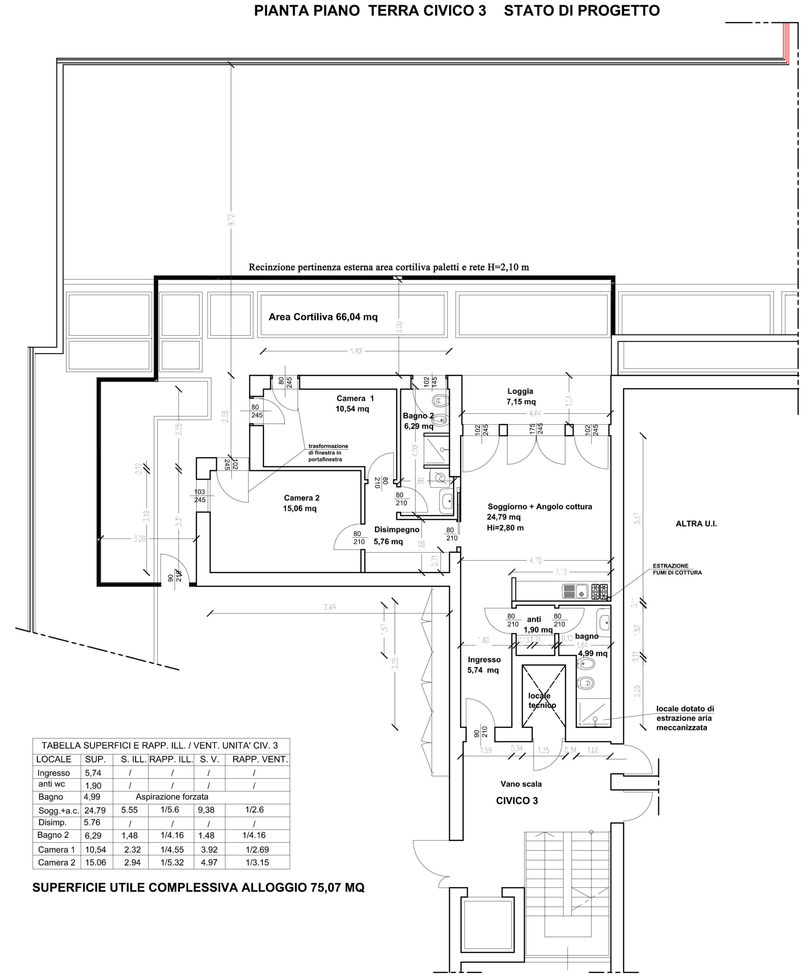

TABELLA SUPERFICI E RAPP. ILL. / VENT. UNITA' CIV. 3					
LOCALE	SUP.	S. ILL	RAPP. ILL.	S. V.	RAPP. VENT.
Ingresso	5.74	/	/	/	/
anti wc	1.90	/	/	/	/
Bagno	4.99	Aspirazione forzata			
Sogg +a.c.	24.79	5.55	1/5.6	9.38	1/2.6
Disimp.	5.76	/	/	/	/
Bagno 2	6.29	1.48	1/4.16	1.48	1/4.16
Camera 1	10.54	2.32	1/4.55	3.92	1/2.69
Camera 2	15.06	2.94	1/5.32	4.97	1/3.15

SUPERFICIE UTILE COMPLESSIVA ALLOGGIO 75,07 MQ

STATO LEGITTIMO V.C.O. 279926-2011 PIANTA PIANO TERRA CIVICO 3

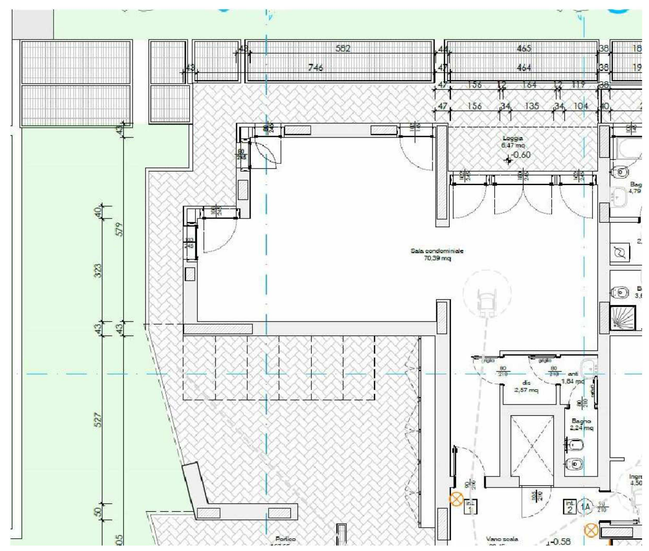
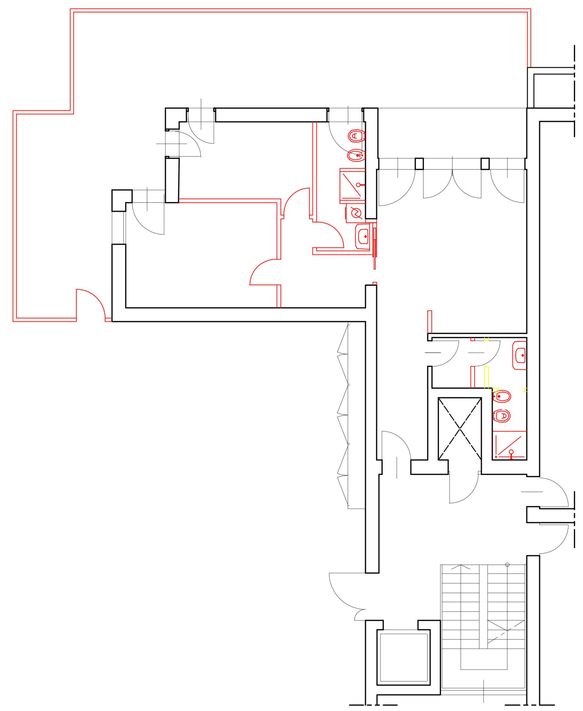
PIANTA PIANO TERRA CIVICO 3 TAVOLA INTERVENTI